

038-a-23-c-3-a	038-a-23-c-3-b
038-a-23-c-3-a	038-a-23-c-3-b

01	06	11	16	21	22	23	24	25
		A						

1	2
3	4
5	6

ÇUKUROBA  
(KILIS)  
O38-a-23-c-3-b

4 070 771.11

PLANIN İSMİ	KILIS İLİ MERKEZ İLÇESİ ÇUKUROBA MAHALLESİ 1 NOLU GEÇEKONDU ÖNLEME BÖLGESİ 1/1000 ÖLÇEKLİ UYGULAMA İMAR PLANI	
PAFTA NO: O38-a-23-c-3-b	ADISOYADI	İMZA
KİŞİ PLANLAMA HARİTA ENERJİ MÜH. DAN. BİLS. TIC. LTD. ŞTİ.	ŞEHİR VE BÖLGE PLANLANSI	Emre KÖSE
	ŞEHİR VE BÖLGE PLANLANSI	Sevil ÖZALP
	UZMAN	Demet CELEN GÖK
	PROJE KOORDİNATÖRÜ	Pezra Nur ÖCAL
	PROJE KOORDİNATÖRÜ	Yemin ERSOZ
	PLANLAMA ŞEFLİ	Ahmet Hakan BİÇKİCİ
	PLANLAMA MEDİK YARDIMCISI	Muhammet RULUÇL

KILIS İLİ MERKEZ İLÇESİ ÇUKUROBA MAHALLESİ 1 NOLU GEÇEKONDU ÖNLEME BÖLGESİ 1/1000 ÖLÇEKLİ UYGULAMA İMAR PLANI

Plan İşlem No: UIP-791066934  
Ölçek: 1/1000

Kilis İl Merkez İlçesi Çukuroba Mahallesi 1 Nolu Geçekondü Önleme Bölgesi'ne ilişkin hazırlanan 4- paralı 1/1000 Ölçekli Uygulama İmar Planı incelendi. Başbakanlık Makamı'nın 24.09.2024 tarihli ve 683622 sayılı Olur'u ile 775 sayılı Geçekondü Kanunu'nun 19 ve Geçekondü Uygulama Yönetmeliği'nin 39 uncu maddeleri uyarınca onandı.


ÇEVRE, ŞEHİRCİLİK VE İKLİM DEĞİŞİKLİĞİ BAKANLIĞI  
Toplu Konut İdaresi Başkanlığı

Dursun BAŞTÜRK  
Başkan Yardımcısı

EiH Nur ÖMEROĞLU  
Şehir Plancısı

Mustafa TÜRKER  
Şehir Müdürü

Ahmet Fazıl ULUEREN  
Kentel Yenileme Dairesi Başkanı

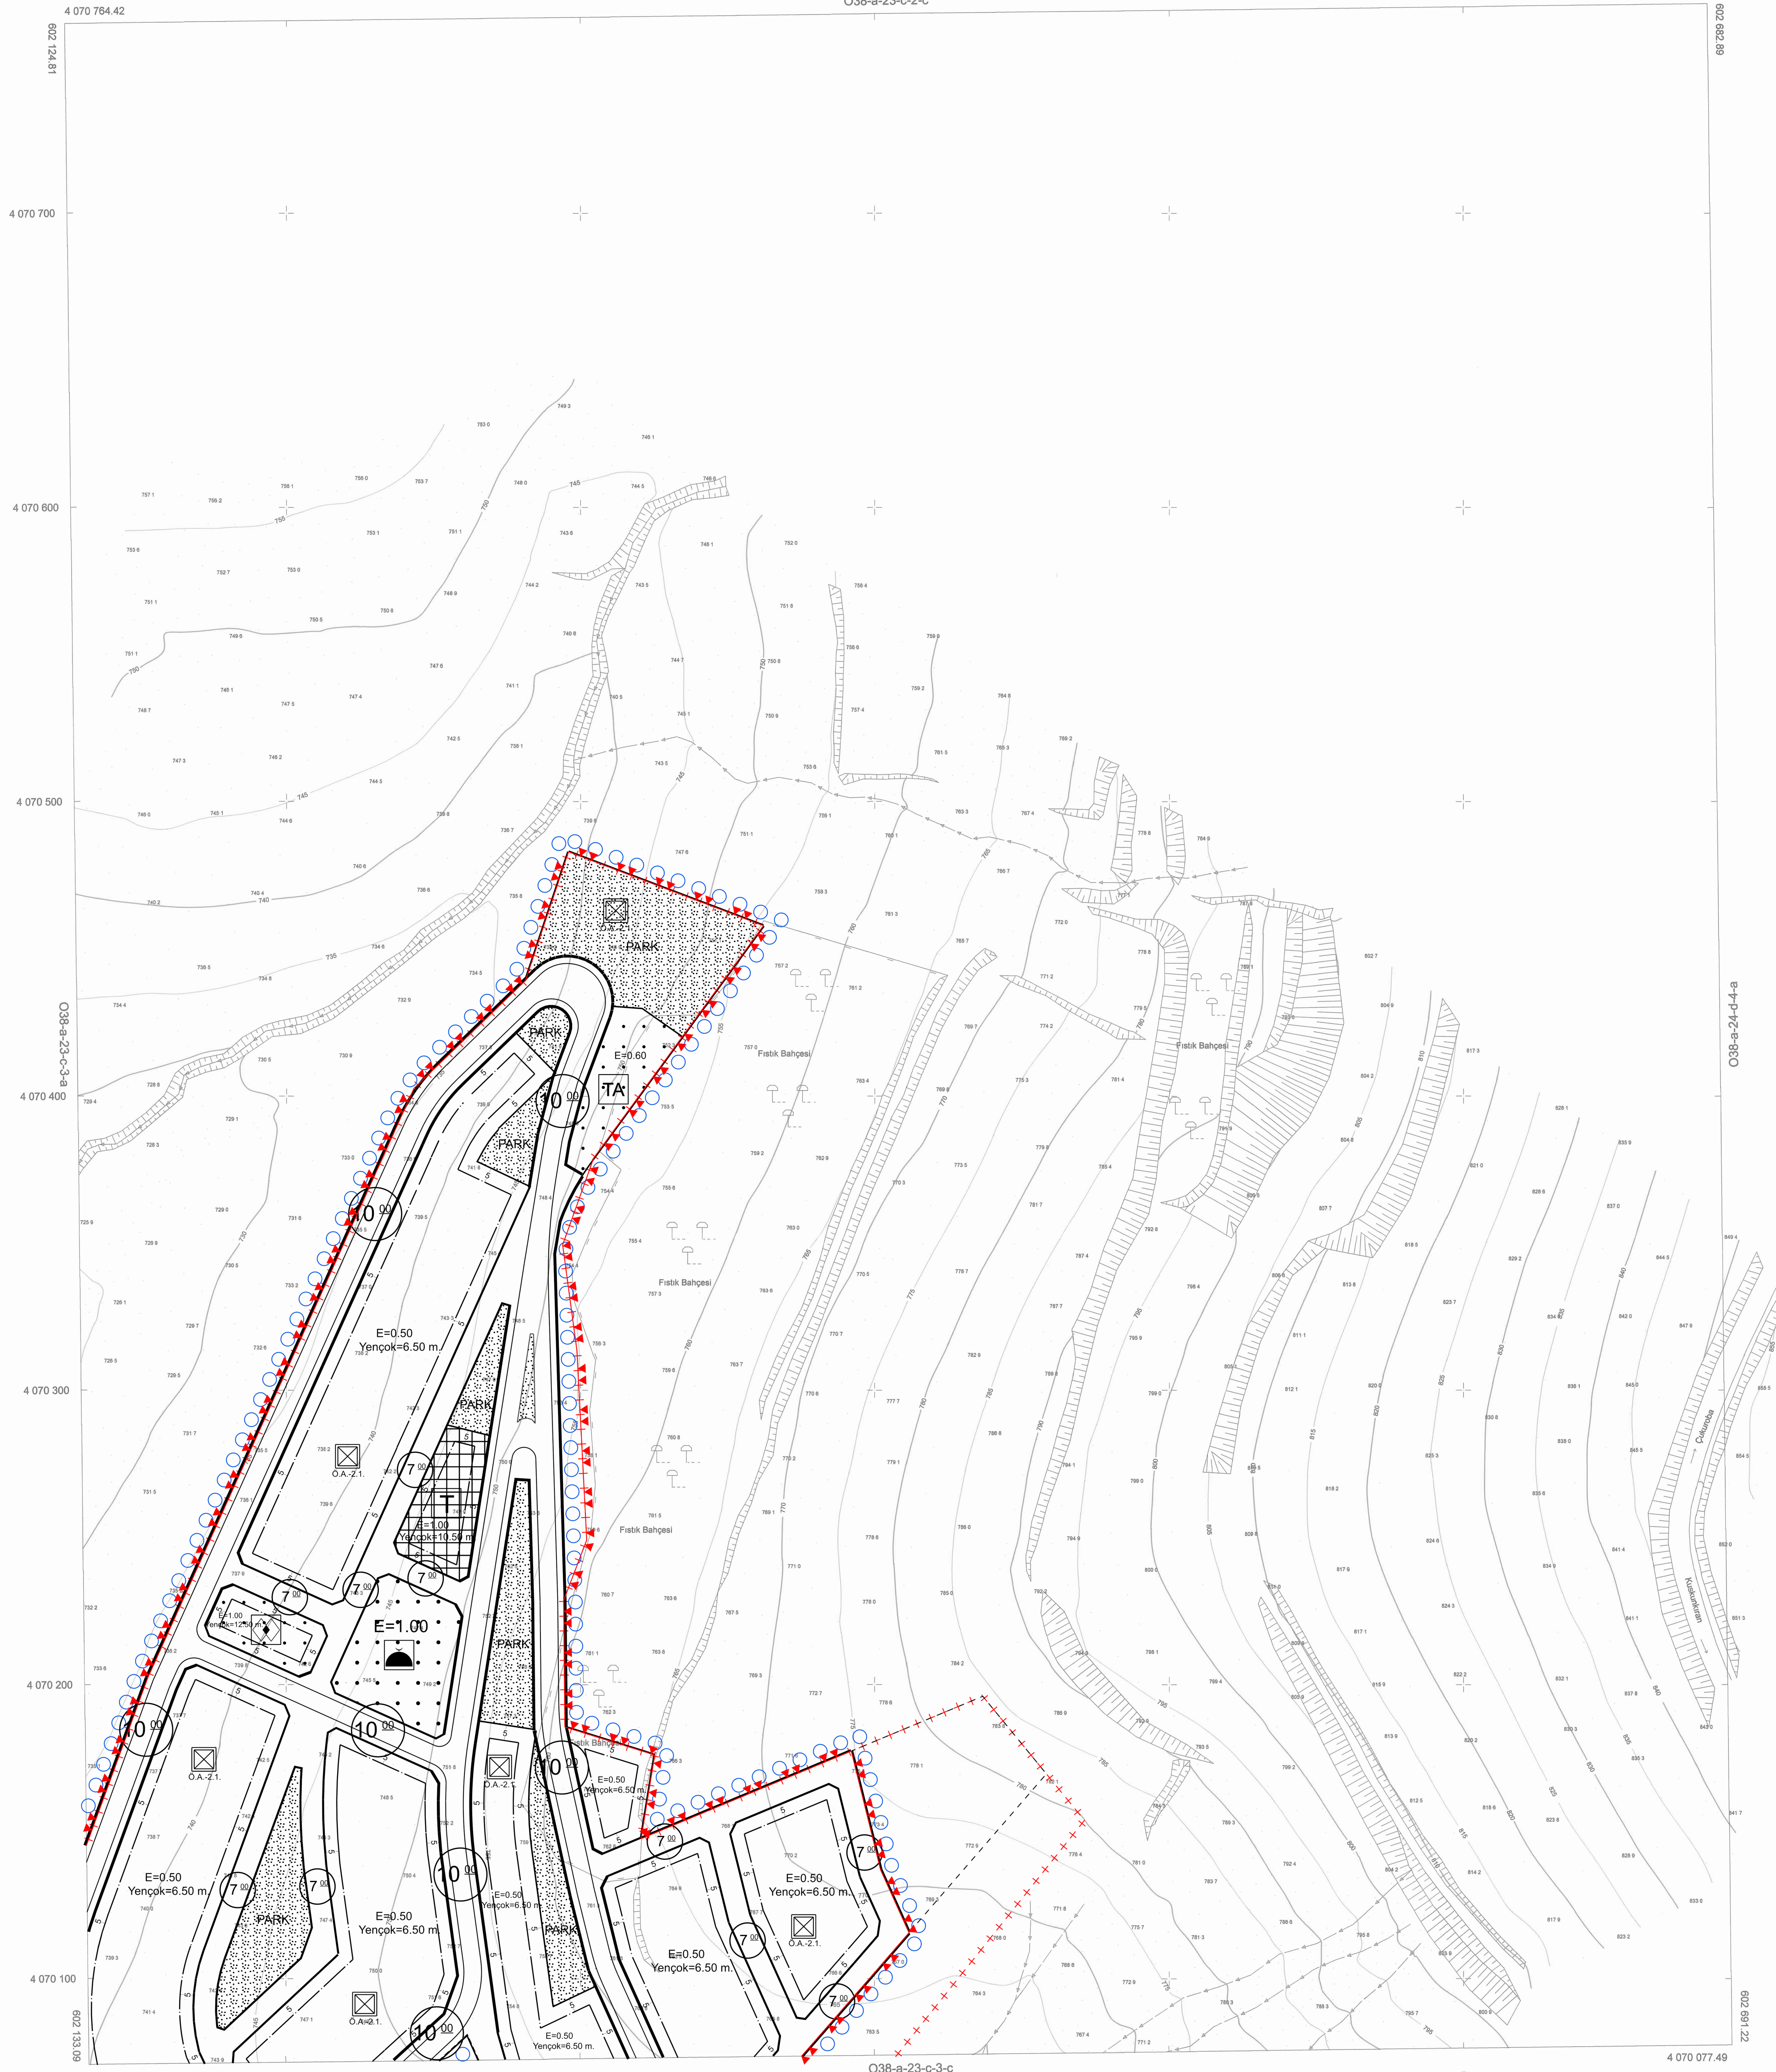

ELİPSOİD : GRŞ80  
DATUM : ITRF96  
REFERANS EPOĞU : 2005.00  
PROJEKSİYON : UTM (3)  
D.O.M. : 39  
Temmuz 2023 yılında çekilen hava fotoğraflarından üretilmiştir.

1/1000

TOPLU KONUT İDARESİ BAŞKANLIĞI EMLAK DAİRESİ BAŞKANLIĞI	
ARSA ÜRETİM ŞUBE MÜDÜRLÜĞÜ	ONAYLAYAN
Ibrahim ÖZÜĞÜR Harita Mühendisi	Hakan DEMİRÇİ Arsa Üretim Şube Müdürü
	Mehmet AKI YAKAR Emlak Dairesi Başkanı
	21.08.2024 775 Sayılı Kanununun 19. Maddesine İstisna Olarak Onaylanmıştır.

ÇUKUROBA-O38-a-23-c-3-b  
(KILIS)